
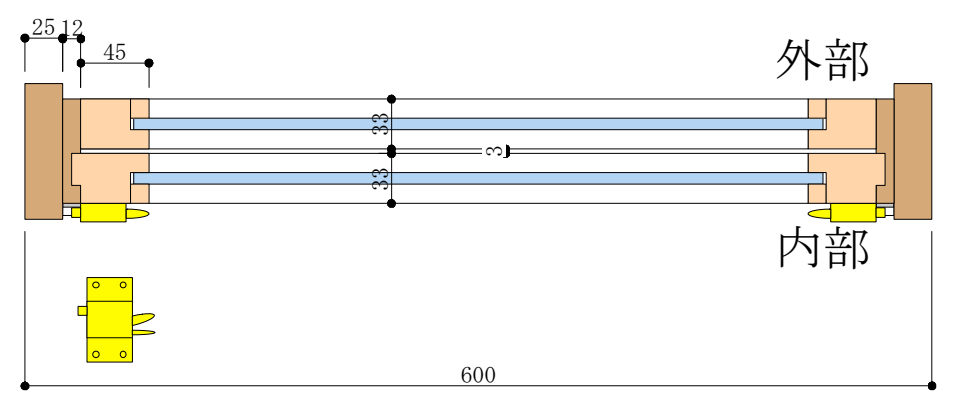
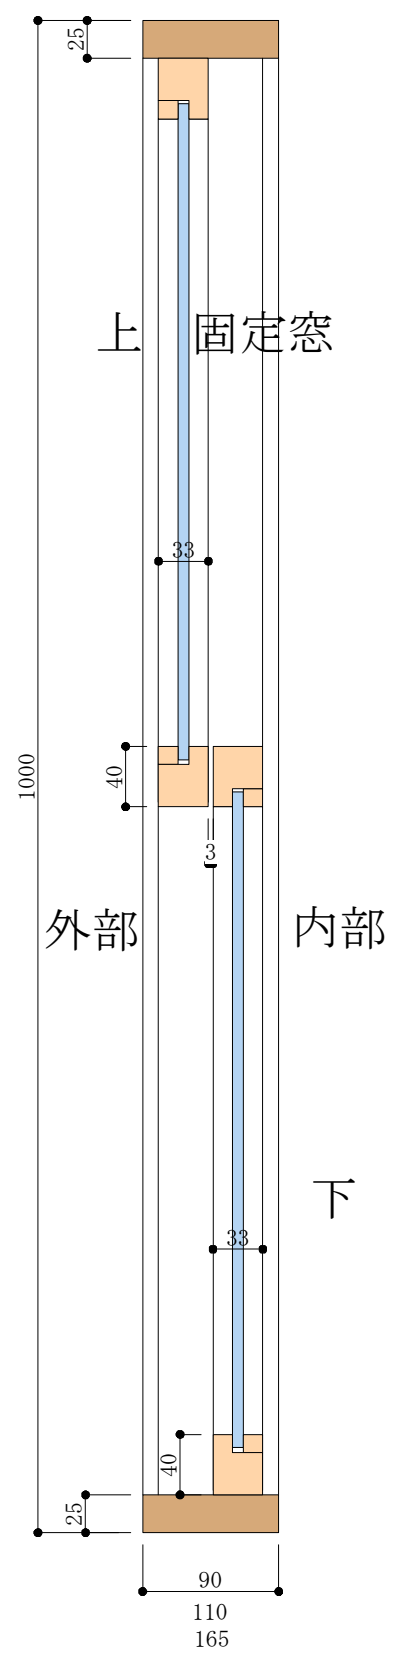


上に開けた時
落下の危険が無いよう
ロックをご確認願います

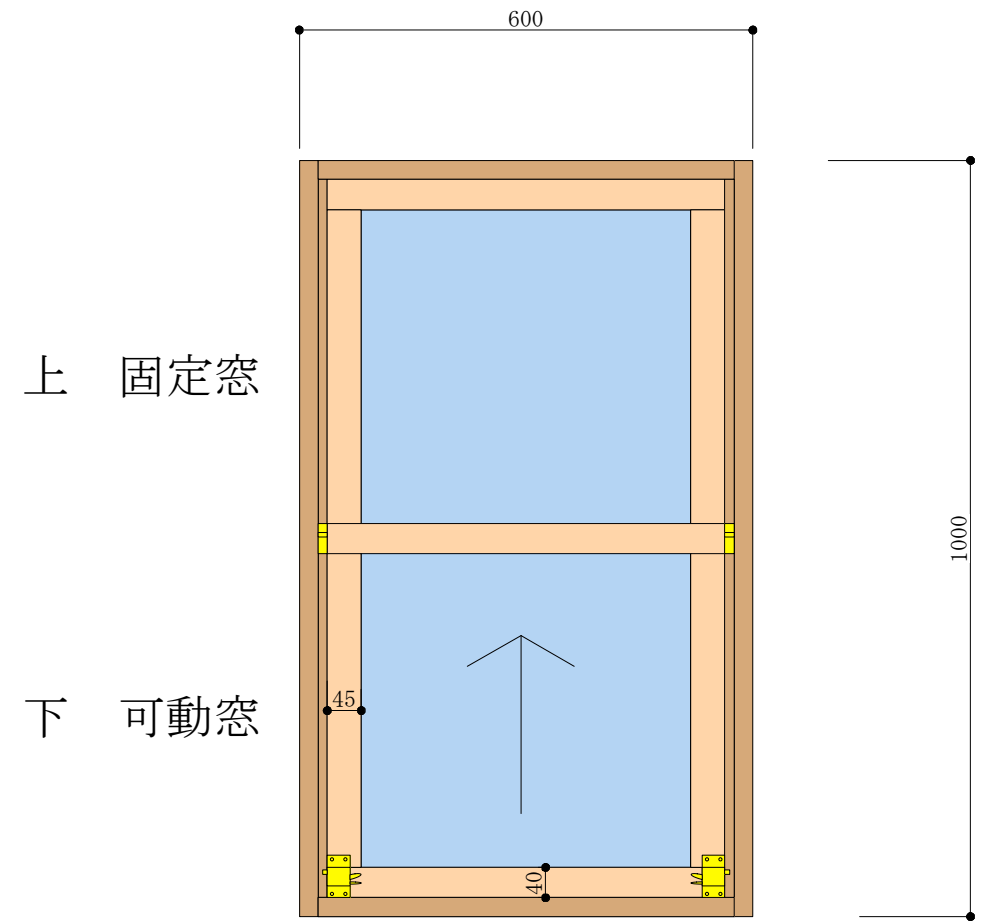

	上げ下げガラス窓(枠付)
取付場所	
見込	33
建具, 枠材	スプルス 無塗装
ガラス	透明3mm 又は型ガラス4mm
金具	カーロック

建具合わせ目に3mmの隙があり
気密性はありません